




1.OG

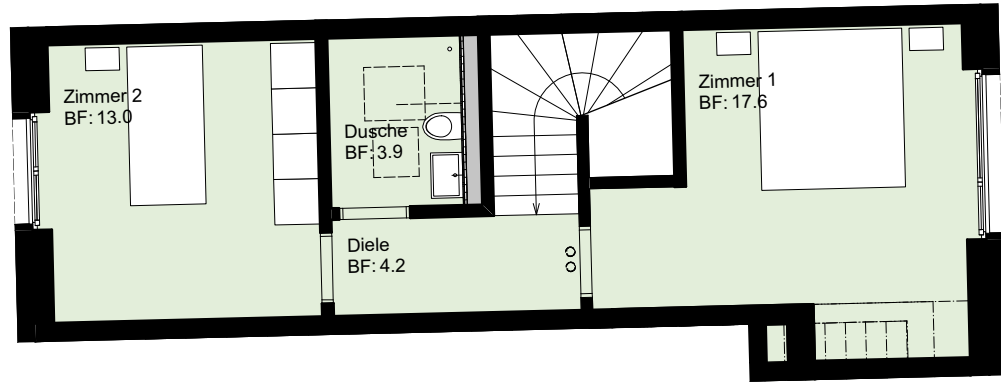

EG

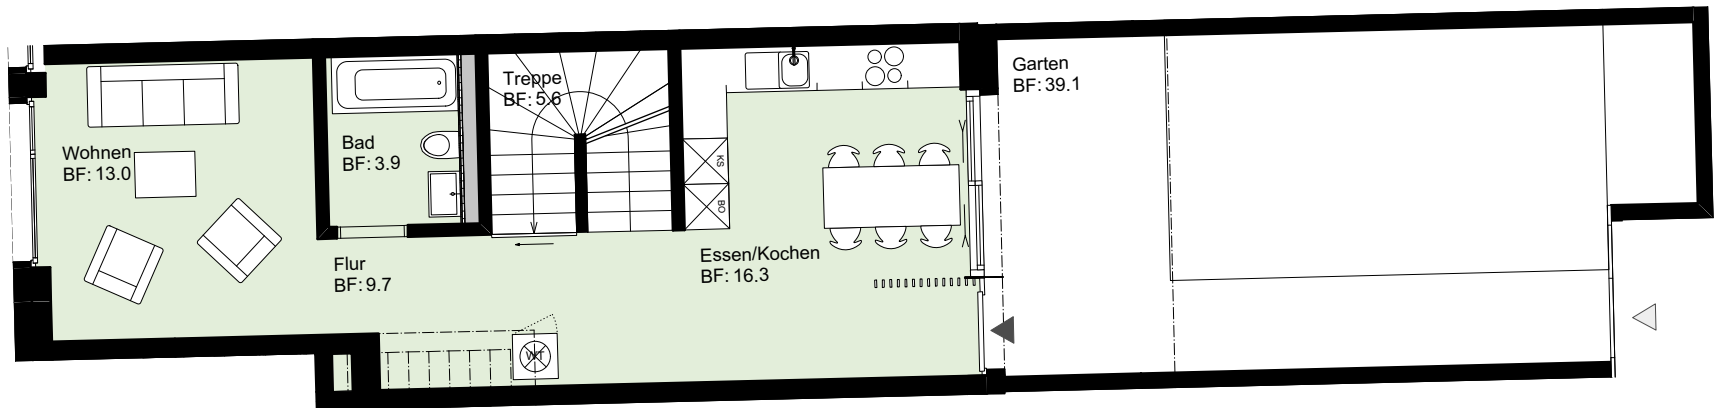

UG

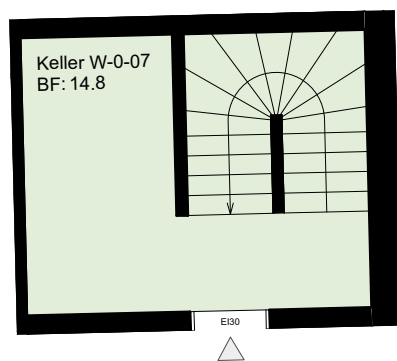

M 1:100
0 1 5m

W-0-07-G
Gartenwhg
3.5 Zi Sup
92.3m²
+39.1m² Garten
+14.8m² Keller




ADVENDIS

Advendis AG
Immobilien Vermarktung Beratung
Artherstrasse 7 | Postfach | 6301 Zug
T 041 729 41 20 | www.advendis.ch

ETH BSA SIA Architekten AG

GRABER PULVER

Graber Pulver Architekten AG
ETH BSA SIA
Sihlquai 75 | 8005 Zürich
T 044 381 88 18 | www.graberpulver.ch

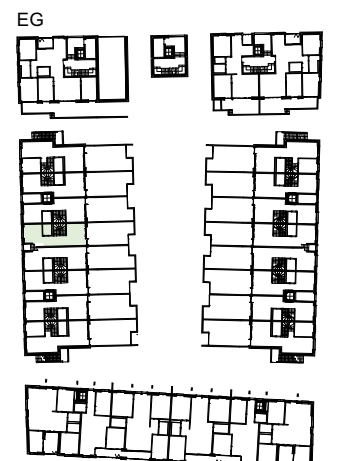

Änderungen gegenüber den vorliegenden Plänen, welche aus technischen und architektonischen Gegebenheiten vorgenommen werden und das Bauwerk nicht negativ beeinflussen, bleiben vorbehalten. Behördliche Entscheide und Auflagen der Baubewilligung müssen umgesetzt und eingehalten werden. Sämtliche Einrichtungen, sofern nicht explizit im Baubeschrieb aufgeführt, sind lediglich als Beispiele zu betrachten und nicht im Kaufpreis enthalten.

Die Hauptnutzflächen (HNF) der Wohnungen beinhalten die reine Netto-Wohnfläche. Die Konstruktionsfläche (Wände, Versorgungsschächte) ist nicht Bestandteil der HNF.